

ΕΦΗΜΕΡΙΣ ΤΗΣ ΚΥΒΕΡΝΗΣΕΩΣ
ΤΗΣ ΕΛΛΗΝΙΚΗΣ ΔΗΜΟΚΡΑΤΙΑΣ

ΕΝ ΑΘΗΝΑΙΣ ΤΗι 8 ΔΕΚΕΜΒΡΙΟΥ 1977 | ΤΕΥΧΟΣ ΤΕΤΑΡΤΟΝ | ΑΡΙΘΜΟΣ ΦΥΛΛΟΥ 523

ΠΕΡΙΕΧΟΜΕΝΑ

ΑΠΑΛΛΟΤΡΙΩΣΕΙΣ

ΑΠΟΦΑΣΕΙΣ

Ἀριθ. 23863 (1)

Περὶ ἀναγκαστικῆς ἀπαλλοτριώσεως ἀκινήτων ἰδιοκτησίας κληρονόμων Μαρίας Τσακιράκη καὶ Ἰωάννου Τσακιράκη ἢ Καραδάκη.

Ο ΝΟΜΑΡΧΗΣ ΧΑΝΙΩΝ

Μὲ τὴν 23863/23.11.77 ἀπόφαση τοῦ Νομάρχη Χανίων, ἐγκρίθηκε ἡ 3/77 ἀπόφαση τοῦ Κ.Σ. Δρακόνας Κυδωνίας, ποὺ ἀφορᾶ τὴν ἀναγκαστικὴ ἀπαλλοτρίωση:

α) Ἀγριάδα ἐκτάσεως 300 $μ^2$ στὴ θέση «Χῶνος» ἀξίας 600 δρχ. ἰδιοκτησίας κληρονόμων Μαρίας Τσακιράκη.

β) Ἀγριάδα ἐκτάσεως 500 $μ^2$ στὴ θέση «Κισσός» ἀξίας 1.000 δρχ. ἰδιοκτησίας κληρονόμων Μαρίας Τσακιράκη.

γ) Ἀγριάδα ἐκτάσεως 300 $μ^2$ στὴ θέση «Χῶνος» καὶ ἀξίας 600 δρχ. ἰδιοκτησίας τοῦ Ἰωάννου Καραδάκη ἢ Τσακιράκη.

Ἡ ἀπαλλοτρίωση γίνεται γιὰ τὴ διάνοιξη δρόμου ἐπικοινωνίας πεζῶν καὶ ὀχημάτων μεταξὺ τῶν κοινοτήτων Δρακόνας καὶ Θερίσου, καθόσον συντρέχουν λόγοι δημόσιας ὠφελείας.

Ἡ ἀποζημίωση βαρύνει τὴν ἀνωτέρω κοινότητα καὶ θὰ καταβληθεῖ σύμφωνα μὲ τὶς διατάξεις τοῦ Ν. Δ/τος 797/71, χωρὶς νὰ ἀποκλείεται ὁ καθορισμός της μὲ συμβιβασμό.

Χανιά, 23 Νοεμβρίου 1977

Ὁ Νομάρχης
ΑΛΕΞΑΝΔΡΟΣ Γ. ΤΣΑΚΩΝΑΣ

ΑΝΑΚΟΙΝΩΣΕΙΣ

Ἀριθ. ΔΔ/Φ.218.84 (2)

Περὶ καταθέσεως ὑπὸ τῆς ΔΕΗ συμπληρωματικῆς ἀποζημιώσεως δι' ἀναγκαστικὴν ἀπαλλοτρίωσιν ἐκτάσεως εἰς τὸν Νομὸν Ἄρτης.

ΔΗΜΟΣΙΑ ΕΠΙΧΕΙΡΗΣΙΣ ΗΛΕΚΤΡΙΣΜΟΥ

Ἡ Δημοσία Ἐπιχείρησις Ἠλεκτρισμοῦ (ΔΕΗ) ἑδρεύουσα ἐν Ἀθήναις (ὁδὸς Χαλκοκονδύλη 30) γνωστοποιεῖ πρὸς

ἅπαντας τοὺς ἐνδιαφερομένους καὶ δὴ τοὺς κεκτημένους ἢ ἀξιοῦντας δικαιώματα κυριότητος ἢ ἄλλα ἐμπράγματα τοιαῦτα ἐπὶ τῆς κατωτέρω ἀναφερομένης ἐκτάσεως, ὅτι πρὸς συντέλεσιν τῆς δυνάμει τῆς ὑπ' ἀριθ. 743/2404/13.4.73 (Φ.Ε.Κ. Δ' 116/73) κοινῆς ὑπουργικῆς ἀποφάσεως κηρυχθείσης ἀναγκαστικῆς ἀπαλλοτριώσεως ἐπὶ ἐκτάσεως κειμένης ἐντὸς τῆς περιοχῆς τοῦ Νομοῦ Ἄρτης, κατέθεσεν αὕτη εἰς τὸ Ταμεῖον Παρακαταθηκῶν καὶ Δανείων συμπληρωματικὴν ἀποζημίωσιν, ὡς αὕτη καθωρίσθη διὰ τῆς ὑπ' ἀριθ. 60/77 ἀποφάσεως Ἐφετείου Ἰωαννίνων, ἐκδοθέντος τοῦ ὑπ' ἀριθμὸν Β 474242/12.11.77 γραμματίου συστάσεως παρακαταθήκης, ἔχοντος ἐπὶ λέξει οὕτω:

ΤΑΜΕΙΟΝ ΠΑΡΑΚΑΤΑΘΗΚΩΝ ΚΑΙ ΔΑΝΕΙΩΝ
ΚΕΝΤΡΙΚΗ ΥΠΗΡΕΣΙΑ ΕΝ ΑΘΗΝΑΙΣ

Β Νο 474242

ΓΡΑΜΜΑΤΙΟΝ ΣΥΣΤΑΣΕΩΣ ΠΑΡΑΚΑΤΑΘΗΚΗΣ
Ποσοῦ δραχμῶν 54.500.

Ἡ Δημοσία Ἐπιχείρησις Ἠλεκτρισμοῦ κατέθηκεν εἰς τὸ Ταμεῖον Παρακαταθηκῶν καὶ Δανείων δραχμὰς πεντήκοντα τέσσαρας χιλιάδας πεντακοσίας ἐπὶ τῇ κατωτέρω αἰτίᾳ:

Δι' ἀποζημίωσιν ἀγωγοῦ καὶ ἀρδευτικοῦ αὔλακος τοῦ ἐργοστασίου ΥΗΕ Πουρναρίου Ἀράχθου, κειμένων εἰς τὴν κτηματικὴν περιοχὴν τῆς Κοινότητος Πέτα τοῦ Νομοῦ Ἄρτης, ἀπαλλοτριωθέντων, μεταξὺ ἄλλων, δυνάμει τῆς ὑπ' ἀριθμὸν 743/2404/13.4.73 (ΦΕΚ Δ' 116/73) κοινῆς ἀποφάσεως Ὑπουργῶν Ἐθνικῆς Οἰκονομίας καὶ Οἰκονομικῶν, καθορισθεῖσαν διὰ τῆς ὑπ' ἀριθ. 60/77 ἀποφάσεως τοῦ Ἐφετείου Ἰωαννίνων καὶ ἀποδοτέαν εἰς τοὺς ἀναγνωρισθησομένους δικαιούχους.

Σχετικὸς κτηματολογικὸς πίναξ: 561—06—43 (ἀριθ. κτημ. 172α).

Ἐν Ἀθήναις τῇ 12 Νοεμβρίου 1977
Ἡ Προϊσταμένη τοῦ Τμήματος
Δ. ΒΑΣΙΛΟΠΟΥΛΟΥ

Ὁ Ταμίας
Γ. ΑΛΑΜΑΝΟΣ

Ὁ Διευθυντὴς
Χ. ΜΑΣΤΕΛΛΟΣ

Ἀριθ. ΔΔ/Φ.218.44 (3)

Περὶ καταθέσεως ὑπὸ τῆς ΔΕΗ συμπληρωματικῆς ἀποζημιώσεως δι' ἀναγκαστικὴν ἀπαλλοτρίωσιν ἐκτάσεως καὶ συσταθεῖσαν δουλείαν εἰς τὸν Νομὸν Ἀττικῆς.

ΔΗΜΟΣΙΑ ΕΠΙΧΕΙΡΗΣΙΣ ΗΛΕΚΤΡΙΣΜΟΥ

Ἡ Δημοσία Ἐπιχείρησις Ἠλεκτρισμοῦ (ΔΕΗ) ἑδρεύουσα ἐν Ἀθήναις (ὁδὸς Χαλκοκονδύλη 30) γνωστοποιεῖ πρὸς ἅπαντας τοὺς ἐνδιαφερομένους καὶ δὴ τοὺς κεκτημένους ἢ ἀξιοῦντας δικαιώματα κυριότητος ἢ ἄλλα ἐμπράγματα τοιαῦτα ἐπὶ τῆς κατωτέρω ἀναφερομένης ἐκτάσεως, ὅτι πρὸς συντέλεσιν τῆς δυνάμει τῆς ὑπ' ἀριθ. Δ 821/804/21.4.1973 (ΦΕΚ Δ' 129/10.5.73) κοινῆς ὑπουργικῆς ἀποφάσεως κηρυχθείσης ἀναγκαστικῆς ἀπαλλοτριώσεως καὶ συσταθείσης δουλείας ἐπὶ ἐκτάσεως κειμένης ἐντὸς τῆς περιοχῆς τοῦ Νομοῦ Ἀττικῆς, κατέθεσεν αὕτη εἰς τὸ Ταμεῖον Παρακαταθηκῶν καὶ Δανείων συμπληρωματικὴν ἀποζημίωσιν ὡς αὕτη καθωρίσθη διὰ τῆς ὑπ' ἀριθ. 4265/77 ἀποφάσεως Ἐφετείου Ἀθηνῶν, ἐκδοθέντος τοῦ ὑπ' ἀριθ. Β 474720/19.11.1977 γραμματίου συστάσεως παρακαταθήκης, ἔχοντος ἐπὶ λέξει οὕτω:

ΤΑΜΕΙΟΝ ΠΑΡΑΚΑΤΑΘΗΚΩΝ ΚΑΙ ΔΑΝΕΙΩΝ
ΚΕΝΤΡΙΚΗ ΥΠΗΡΕΣΙΑ ΕΝ ΑΘΗΝΑΙΣ

Β Νο 474720

ΓΡΑΜΜΑΤΙΟΝ ΣΥΣΤΑΣΕΩΣ ΠΑΡΑΚΑΤΑΘΗΚΗΣ
Ποσοῦ δραχμῶν 29.842.

Ἡ Δημοσία Ἐπιχείρησις Ἠλεκτρισμοῦ κατέθηκεν εἰς τὸ Ταμεῖον Παρακαταθηκῶν καὶ Δανείων δραχμὰς εἴκοσι ἐννέα χιλιάδας ὀκτακοσίας τεσσαράκοντα δύο ἐπὶ τῇ κατωτέρω αἰτίᾳ:

Διὰ συμπληρωματικὴν ἀποζημίωσιν ἀπαλλοτριωθείσης ἐκτάσεως εἰς τὴν κτηματικὴν περιοχὴν τοῦ Νομοῦ Ἀττικῆς, διὰ τὴν ἐγκατάστασιν Γ.Μ. 150 KV Ἀχαρνῶν — Ν. Χαλκηδόνος καὶ 380 KV Ἀθηνῶν—Ἀχελώου, δυνάμει τῆς ὑπ' ἀριθ. Δ. 821/804/21.3.73 (ΦΕΚ Δ' 129/10.5.73) κοινῆς ὑπουργικῆς ἀποφάσεως πρὸς κάλυψιν τῆς διαφορᾶς μεταξὺ τῆς προσωρινῆς τιμῆς μονάδος καθορισθείσης διὰ τῆς ὑπ' ἀριθ. 1303/73 ἀποφάσεως τοῦ Μονομελοῦς Πρωτοδικείου Ἀθηνῶν καὶ τῆς ὁριστικῶς καθορισθείσης τοιαύτης διὰ τῆς ὑπ' ἀριθ. 4265/77 ἀποφάσεως Ἐφετείου Ἀθηνῶν καὶ ἀποδοτέαν εἰς τοὺς ἀναγνωρισθησομένους δικαιούχους.

Σχετικὸν κτηματολογικὸν διάγραμμα: 31727/72 (φύλλον 2).

Σχετικὸν γραμμάτιον: Β 344180/20.2.74.

Ἐν Ἀθήναις τῇ 17 Νοεμβρίου 1977
Ὁ Προϊστάμενος τοῦ Τμήματος
Κ. Π. ΤΡΙΑΝΤΑΦΥΛΛΟΣ

Ὁ Ταμίας
Γ. ΑΛΑΜΑΝΟΣ

Ὁ Διευθυντὴς
Χ. ΜΑΣΤΕΛΛΟΣ

ΠΟΛΕΟΔΟΜΙΑ
ΑΠΟΦΑΣΕΙΣ

Ἀριθ. Π.308009/Μ.277/77 (4)

Περὶ χαρακτηρισμοῦ νομίμως ὑφισταμένης ὁδοῦ Ν. Ἀττικῆς Διαμ. Πειραιῶς.

Ο ΝΟΜΑΡΧΗΣ ΑΤΤΙΚΗΣ
ΔΙΑΜΕΡΙΣΜΑ ΠΕΙΡΑΙΩΣ

Ἔχοντες ὑπ' ὄψη:

1. Τὶς διατάξεις τοῦ Ν.Δ. 17.7.1923 περὶ σχεδίων Πόλεων κτλ. ὡς ἐτροποποιήθησαν καὶ ἰσχύουν σήμερα.

2. Τὶς διατάξεις τοῦ Ν.Δ. 690/8.5.1948 «περὶ συμπληρώσεως τῶν περὶ σχεδίων πόλεων διατάξεων ὡς ἐτροποποιήθησαν καὶ ἰσχύουν σήμερα».

3. Τὶς διατάξεις τῶν Ν. 3200/1955, Α.Ν. 314/68 καὶ 532/70 περὶ Δ/κῆς ἀποκεντρώσεως καὶ παροχῆς ἁρμοδιοτήτων εἰς Νομάρχας.

4. Τὶς διατάξεις τοῦ Ν.Δ. 1147 περὶ Δ/σεως Μείζονος Πρωτευούσης καὶ τῶν σὲ ἐκτέλεση ἐκδοθέντων Δ/των καὶ Ἀποφάσεων περὶ ὀργανώσεως καὶ ἁρμοδιοτήτων Ὑπηρεσιῶν.

5. Τὴν ὑπ' ἀριθ. 6η πράξη τῆς 35ης Συνεδριάσεως μὲ χρονολογία 24.8.1977 καὶ Συμβουλίου Δημ. Ἔργων τοῦ Δ/τος περὶ γνωμοδοτήσεως ὑπὲρ τοῦ καθορισμοῦ τῆς ἰδιωτικῆς ὁδοῦ Τομπάζη εἰς Πειραιᾶ μεταξὺ τῶν ὁδῶν Σπ. Λάμπρου καὶ Νεοσοίκων ὡς νομίμως ὑφισταμένης πρὸ τῆς ἰσχύος τοῦ Ν.Δ. τῆς 17.7.1923 περὶ σχεδίων πόλεων κλπ.

6. Τὴν ὑπ' ἀριθ. 76/23.9.77 πράξη προτάσεως διατηρήσεως τῆς ἰδιωτικῶς σχηματισθείσης ὁδοῦ Τομπάζη πρὸ ἔτους 1923 εἰς Πειραιᾶ, ἀποφασίζουμε:

Χαρακτηρίζομε ὡς ὁδὸ νομίμως ὑφισταμένη πρὸ τῆς ἰσχύος τοῦ Ν.Δ. 17.7.1923 περὶ σχεδίων πόλεων κλπ. καὶ διατηρητέα γιατὶ ἐπ' αὐτῆς εὑρίσκονται ἰδιοκτησίες προϋφιστάμενες τοῦ ἔτους 1923 καὶ ἰδιοκτησίες μὲ οἰκοδομὲς ποὺ ἐπικοινωνοῦν μὲ τὸν ἐγκεκριμένο κοινόχρηστο χῶρο μέσῳ τῆς ὁδοῦ, τεχνικὰ δὲ ἀποκλείεται ἡ τακτοποίησή τους μὲ πρόσωπο σὲ ἐγκεκριμένο χῶρο, τὴν ἰδιωτικῶς διανοιγεῖσα ὁδὸς Τομπάζη εἰς Πειραιᾶ καὶ τὸ τμῆμα μεταξὺ τῶν ὁδῶν Σπ. Λάμπρου καὶ Νεοσοίκων ὡς εἰς τὸ διάγραμμα ποὺ συνοδεύει τὴν κυρωμένη ὑπ' ἀριθ. 76/77 πράξη τοῦ ἁρμοδίου τμήματος ἀπαλλοτριώσεως ἐμφαίνεται.

Ἡ παροῦσα νὰ δημοσιευθεῖ διὰ τῆς Ἐφημερίδας τῆς Κυβερνήσεως.

Πειραιεύς, 29 Νοεμβρίου 1977
Ὁ Ἀναπληρωτὴς Νομάρχης
Π. ΓΕΡΟΓΙΑΝΝΗΣ

'Αριθ. Η.13982 (5)

Περὶ διορθώσεως ἀσυμφωνίας μεταξὺ ἐγκεκριμένου σχεδίου καὶ σχεδίου ποὺ ἐφαρμόστηκε στὴν ὁδὸ Γούναρη ἀπὸ Ρ. Φερραίου μέχρι Μαιζῶνος στὴν Πάτρα Ν. 'Αχαΐας.

Ο ΝΟΜΑΡΧΗΣ ΑΧΑΪΑΣ

Ἔχοντας ὑπόψη:

1. Τὶς διατάξεις τοῦ ἀπὸ 18.10.1925 .ΠΔ. «περὶ τοῦ τρόπου διορθώσεως ἀσυμφωνιῶν μεταξὺ ἐγκεκριμένου σχεδίου καὶ ἐπὶ τόπου ἐφαρμοσθέντος τοιούτου».

2. Τὶς διατάξεις τοῦ Νόμου 3200/55 «περὶ Διοικητικῆς 'Αποκεντρώσεως».

3. Τὶς διατάξεις τοῦ Ν.Δ. 3620/56 «περὶ συμπληρώσεως τῶν διατάξεων περὶ διοικητικῆς ἀποκεντρώσεως».

4. Τὶς διατάξεις τοῦ 863/60 .Β Δ/τος.

5. Τὶς διατάξεις τοῦ 532/70 Ν.Δ. «περὶ συμπληρώσεως τῶν διατάξεων περὶ διοικητικῆς ἀποκεντρώσεως».

6. Τὶς διατάξεις τοῦ 712/70 Β.Δ.

7. Τὸ 48462/29.8.77 ἔγγραφο τοῦ Δήμου Πατρέων.

8. Τὸ Η.10380/26.10.77 ἔγγραφο τῆς Δ/νσεως Τεχν. 'Υπηρ. Νομοῦ 'Αχαΐας Τμήματος Πολεοδομικῶν 'Εφαρμογῶν.

9. Τὴ σύμφωνη γνωμοδότηση τοῦ Ν.Σ.Δ.Ε. ποὺ διατυπώθηκε στὸ 22/15/11.11.77 πρακτικό του, ἀποφασίζουμε:

Διορθώνουμε τὴν ἀσυμφωνία ποὺ διατυπώθηκε μεταξὺ τῶν ἐγκεκριμένων οἰκοδομικῶν γραμμῶν τῆς ὁδοῦ Γούναρη καὶ Ρ. Φερραίου μέχρι Μαιζῶνος στὴν Πάτρα καὶ τῶν γραμμῶν ποὺ διαμορφώθηκαν στὴν πραγματικότητα καὶ καθορίζουμε ὅτι ἰσχύουν οἱ οἰκοδομικὲς γραμμὲς ποὺ διαμορφώθηκαν στὴν πραγματικότητα. Γιὰ σαφέστερο καθορισμὸ σημειώνονται μὲ κόκκινη γραμμὴ στὸ συνημμένο τοπογραφικὸ διάγραμμα, θεωρημένο ἀπὸ τὸν Προϊστάμενο Τμήματος Πολεοδομικῶν 'Εφαρμογῶν τῆς Δ/νσεως Τεχνικῶν 'Υπηρεσιῶν Ν. 'Αχαΐας.

'Η ἀπόφαση αὐτὴ νὰ δημοσιευθῆ στὴν 'Εφημερίδα τῆς Κυβερνήσεως.

Πάτραι, 18 Νοεμβρίου 1977

'Ο Νομάρχης
ΣΠ. ΤΣΙΡΚΑΣ

ΤΟΠΟΓΡΑΦΙΚΟΝ ΔΙΑΓΡΑΜΜΑ
ΙΔΙΟΚΤΗΣΙΑΣ Γ. ΜΟΣΧΟΝΑ - ΘΕΟΧ.
ΠΑΠΑΜΑΝΩΛΗ ΕΠΙ ΤΗΣ ΟΔΟΥ
ΔΗΜ. ΓΟΥΝΑΡΗ - ΠΑΤΡΑΙ
Κλίμαξ 1:200

ΔΙΚΑΣΤΗΡΙΑ

ΜΑΙΖΩΝΟΣ

ΓΕΡΑΣΙΜΟΣ Ν. ΜΟΣΧΟΝΑΣ
ΠΟΛΙΤΙΚΟΣ ΜΗΧΑΝΙΚΟΣ
ΠΑΤΡΑΙ ... ΓΕΡΙΝΟΥ 77
ΑΡΙΘ. ΜΗΤΡ. Τ.Ε.Ε. 103

ΙΔΙΟΚΤΗΣΙΑ ΓΕΡ. ΜΟΣΧΟΝΑ ΘΕΟΧ. ΠΑΠΑΜΑΝΩΛΗ

ΔΗΜ. ΓΟΥΝΑΡΗ

Ρ. ΦΕΡΡΑΙΟΥ

1675 1700 1720 1724 1870 1941 820 820 1370 2510 1455 1330 1490

ΣΥΝΤΑΞΗ ΠΡΑΞΕΩΣ ΑΡΣΕΩΣ ΑΣΥΜΦΩΝΙΑΣ

1) ——— ΑΒ ισχύουσα οικοδομική γραμμή, διά ενώσεως των κορυφών Α και Β των εγκεκριμένων σχεδίων.
2) — — — ΓΔ, πιθανή οικοδομική γραμμή παράλληλος της ΑΒ και σε απόσταση 1,00 μ.
3) ——— ΓΒ, προτεινόμενη οικοδομική γραμμή επί της υφισταμένης κατασκευής.
(Απόσταση ΑΔ = 1,20 μ.)

Πάτραι 20 Αυγούστου 1977
ΕΘΕΩΡΗΘΗ

Ο Συντάξας
ΘΕΟΛ. ΖΕΛΕΓΚΟΣ
Αγρον. Τοπογρ. Μηχανικός

Ο Δ/ντής Τεχν. Υπηρεσιών Δ.Π.
ΧΡ. ΚΟΥΤΟΥΜΑΝΟΣ
Πολιτικός Μηχανικός

26-10-77
11-11-77
22/Ν/11-11-77

Το παρόν συνοδεύει ... 45469/29-8-77

ΠΑΣΧΑΛΗΣ
ΑΝΑΣΤΟΠΟΥΛΟΣ

Ἀριθ. ΤΥ 17349 (6)

Περὶ ἐγκρίσεως τῆς ἀπὸ Ἰούλιον 1977 ἐκθέσεως καθορισμοῦ ὁρίων οἰκισμοῦ Μολυβδοσκεπάστου Κονίτσης.

Ο ΝΟΜΑΡΧΗΣ ΙΩΑΝΝΙΝΩΝ

Ἔχοντας ὑπόψη:

1. Τὶς διατάξεις τῆς 35400/6.12.75 ἀποφάσεως Ὑφ/γοῦ Δημ. Ἔργων «περὶ τοῦ τρόπου καθορισμοῦ ὁρίων οἰκισμῶν πρὸ τοῦ ἔτους 1923 στερουμένων σχεδίων ρυμοτομίας» καθὼς καὶ τῆς Ε.22812/13.7.77 (ἐγκ. 37) διαταγῆς διευκρινιστικῆς τῆς ἀνωτέρω ἀποφάσεως.

2. Τὴν ΤΥ 3944/1.4.77 ἀπόφασή μας μὲ θέμα σύσταση ἐπιτροπῆς γιὰ τὸν καθορισμὸ ὁρίων τοῦ οἰκισμοῦ Μολυβδοσκεπάστου Κονίτσης.

3. Τὰ ἀπὸ Ἰούλιο 1977, ἔκθεση καὶ τοπογραφικὸ σκαρίφημα, καθορισμοῦ ὁρίων οἰκισμοῦ Μολυβδοσκεπάστου ποὺ συντάχθηκαν ἀπὸ τὴν ἀνωτέρω ἐπιτροπὴ καὶ στὰ ὁποῖα περιγράφονται καὶ ἀποτυπώνονται οἱ χαρακτηριστικὲς οἰκοδομὲς διὰ τὸν καθορισμὸ τῶν ὁρίων αὐτῶν.

4. Τὴν 554/6.11.77 ἀναφορὰ τῆς Κοινότητας Μολυβδοσκεπάστου, ποὺ ἀναφέρει ὅτι κατὰ τῆς ὑπόψη ἐκθέσεως δὲν ὑποβλήθηκαν ἐνστάσεις καὶ βλέποντας τὴ γνώμη τοῦ Περιφερειακοῦ Συμβουλίου Δημ. Ἔργων Ν. Ἰωαννίνων ποὺ διατυπώθηκε στὴ 46/15.11.77 πράξη του.

Ἐπειδὴ

1. Τὰ ὅρια τοῦ οἰκισμοῦ Μολυβδοσκεπάτου ὅπως τοποθετήθηκαν ἀπὸ τὴν ἐπιτροπὴ καὶ τὰ ὁποῖα περιγράφονται στὴν ἔκθεση αὐτὴ ἀνταποκρίνονται στὶς διατάξεις τῆς ἀνωτέρω ἀποφάσεως (παρ. 1).

2. Κατὰ τῆς ὑπόψη ἐκθέσεως δὲν ὑποβλήθηκαν ἐνστάσεις, ἀποφασίζομεν:

Ἐγκρίνουμε τὴν ἀπὸ Ἰούλιον 1977 ἔκθεση καθορισμοῦ ὁρίων Κοινότητος Μολυβδοσκεπάστου Κονίτσης ὅπως συντάχθηκε ἀπὸ τὴν ἐπιτροπὴ γιὰ τὸν καθορισμὸ τῶν ὁρίων τοῦ οἰκισμοῦ.

Ἰωάννινα 17 Νοεμβρίου 1977

Ὁ Νομάρχης
Ν. Μ. ΧΑΝΟΣ

ΕΚΘΕΣΗ

Καθορισμοῦ ὁρίων κοινότητος Μολυβδοσκεπάστου Κονίτσης Ἰωαννίνων

Οἱ α) Βέτσικου Μαρία ἀρχ/νων μηχ/κὸς «ἐπὶ συμβάσει» τῆς Δ.Τ.Υ.Ν.Ι., β) Κιτσάκης Βασίλης, ἐργοδηγὸς «μὲ 7β» τῆς Δ.Τ.Υ.Ν.Ι., γ) Δάφνης Ἀθανάσιος Ἀντιπρόεδρος Κοινότητας Μολυβδοσκεπάστου, οἱ ὁποῖοι ἀποτελοῦμε ἐπιτροπὴ γιὰ τὸν καθορισμὸ τοῦ πρὶν ἀπὸ τὸ 1923 οἰκισμοῦ Μολυβδοσκεπάστου Κονίτσης βάσει τῆς Τ.Υ. 3944/1.4.77 ἀποφάσεως τοῦ Νομάρχη καὶ σύμφωνα μὲ τὴν Ε.35400/6.12.1975 ἀπόφαση τοῦ Ὑπουργοῦ Δημ. Ἔργων, συγκεντρωθήκαμε μετὰ ἀπὸ πρόσκληση τῆς Βέτσικου στὶς 14.6.1977 στὴν Κοινότητα Μολυβδοσκεπάστου Κονίτσης Ἰωαννίνων καὶ ἀποφασίσαμε ὁμόφωνα τὴν ὁριοθέτηση τῆς Κοινότητας ἀπὸ τὶς παρακάτω χαρακτηριστικὲς οἰκοδομὲς καὶ ἰδιοκτησίες.

1) Ἀμυγδαλιὰ Πλαείας ὄπισθεν Κοινοτικοῦ Γραφείου
2) Οἰκοδομὴ Εὐαγγέλου Ριστάνη
3) Ἐρειπωμένη ἐκκλησία Ἁγίου Σώζοντος
4) Δεξαμενὴ
5) Εἰκονοστάσιον Ἁγίων Ἀποστόλων
6) Στύλος ΔΕΗ
7) Ἐκκλησία Ἁγίων Ἀποστόλων
8) Στρατιωτικὸ Φυλάκιο
9) Ἐξωκκλήσι Ἁγίας Τριάδος
10) Ἀποθήκη ἰδιοκτησίας Μιλτιάδη Βλάχου
11) Στρατιωτικὸ Φυλάκιο

Τὰ παραπάνω χαρακτηριστικὰ σημεῖα φαίνονται καὶ στὸ ἀπὸ 14.6.1977 σχετικὸ σκαρίφημα τοῦ χωρίου Μολυβδοσκεπάστου, τὸ ὁποῖο σύνταξε ἡ ἀνωτέρω ἐπιτροπή.

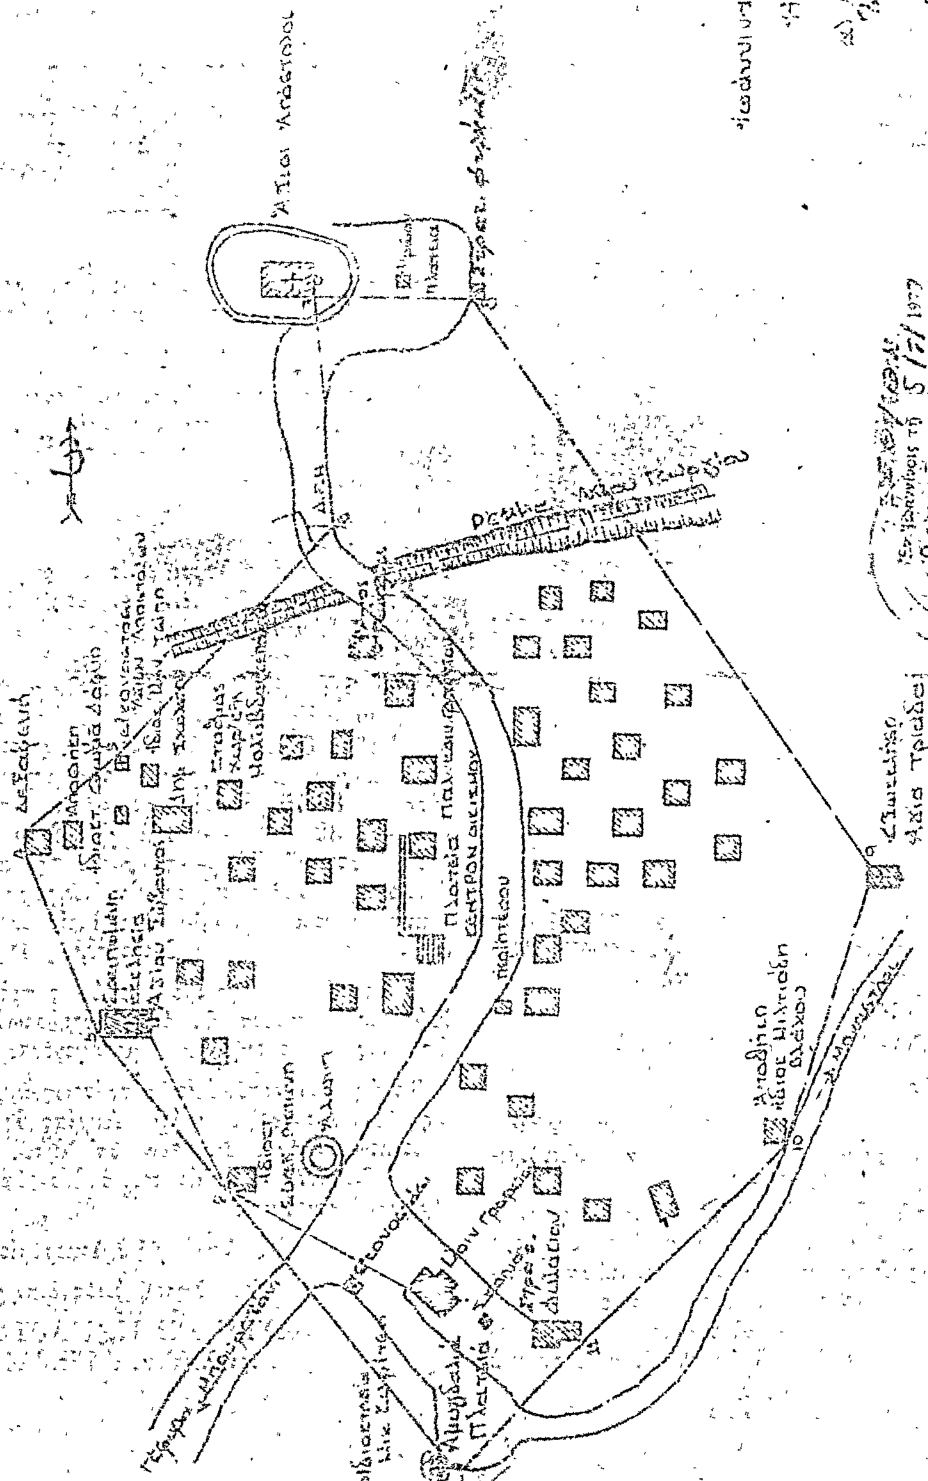
Ἰωάννινα, Ἰούλιος 1977

Ἡ Ἐπιτροπὴ

Ἐθεωρήθη

Ἰωάννινα 5 Ἰουλίου 1977

Ὁ Δ/ντὴς Τεχ. Ὑπηρεσιῶν
Κ. ΤΣΟΥΜΑΝΗΣ
Νο/κὸς Δ.Ε. ἐπὶ 4ῳ β.


ΤΟ ΤΟΠΟΓΡΑΦΙΚΟ ΣΚΑΡΙΦΗΜΑ ΟΙΚΙΣΜΟΥ ΜΟΛΥΒΔΟΣΚΕΠΑΣΤΟΥ ΚΟΝΙΤΣΗΣ ΙΩΑΝΝΙΝΩΝ
Ιωάννινα τη 14/6/77
Η Επιτροπή
Πλατεία
Ρέμα Αγίου Γεωργίου
Άγιοι Απόστολοι

ΑΝΑΚΟΙΝΩΣΕΙΣ

Ἀριθ. 7072 (7)

Περὶ ἀνακοινώσεως παρακαταθέσεως ἀποζημιώσεως ἀκινήτων πού ρυμοτομοῦνται ἀπὸ τὸ ἐγκεκριμένο πολεοδομικὸ σχέδιο στὸ Δῆμο Νικαίας γιὰ τὴ διάνοιξη τῶν ὁδῶν Τσαλδάρη — Κονδύλη — Γρεβενῶν.

Ο ΥΠΟΥΡΓΟΣ ΔΗΜΟΣΙΩΝ ΕΡΓΩΝ

Ἔχοντας ὑπόψη:

α) Τὶς διατάξεις τοῦ Ν.Δ. ἀπὸ 17.7.1923 «περὶ σχεδίων πόλεων, κωμῶν καὶ συνοικισμῶν τοῦ Κράτους καὶ οἰκοδομιμῆς αὐτῶν» (ΦΕΚ 228/16.8.1923 τ. Α').

β) Τὶς διατάξεις τοῦ Ν.Δ. 797/1971 «περὶ ἀναγκαστικῶν ἀπαλ/σεων» (ΦΕΚ 1/1.1.1971 τ. Α'), ἀποφασίζομεν:

Πληροφοροῦμε ὅσους ἔχουν ἢ ἀξιώνουν δικαιώματα κυριότητας καὶ τοὺς ἐνυποθήκους δανειστὲς ἢ τρίτους γενικὰ διεκδικητές, ἐπὶ ἀκινήτων πού ρυμοτοῦνται ἀπὸ τὸ ἐγκεκριμένο πολεοδομικὸ σχέδιο στὸ Δῆμο Νικαίας (Ν. Κοκκινιὰ) γιὰ τὴ διάνοιξη τῶν ὁδῶν Τσαλδάρη — Κονδύλη — Γρεβενῶν κατὰ τὶς ἐνδείξεις τῆς πράξεως ἀναλογισμοῦ ἀριθμ. 26/38 ὅτι, ἡ ἀποζημίωση τῶν ἀκινήτων τούτων καὶ τῶν ἐπικειμένων, ὅπως καθορίστηκε δυνάμει τῆς 6730/75 ἀποφάσεως τοῦ Ἐφετείου Ἀθηνῶν καὶ τῆς 1609/77 πραχ. γνωμ/σεως τοῦ Ν.Σ.Κ. παρακατατέθηκε στὸ Ταμεῖο Παρακαταθηκῶν καὶ Δανείων Ἀθηνῶν. Γιὰ τὴν παρακατάθεση αὐτὴ ἔχει ἐκδοθεῖ τὸ 473808/9.11.1977 γραμμάτιο συστάσεως παρακαταθήκης συνολικοῦ ποσοῦ δρχ. τριακοσίων ὀγδόντα χιλιάδων ἑκατὸ (380.100) καὶ ὑπὲρ τῶν ἐμφανιζομένων ὡς ἰδιοκτητῶν τῶν Γεωργίου Βασ. Χατζάτογλου, Σταύρου Βασ. Χατζάτογλου καὶ Γρηγορίου Βασ. Χατζάτογλου.

Ἡ ἀποζημίωση αὐτὴ θὰ καταβληθεῖ μέσῳ τοῦ Ταμείου Παρακαταθηκῶν καὶ Δανείων μόνο σὲ ὅσους ἀναγνωρισθοῦν σύμφωνα μὲ τὸν νόμο, ὡς δικαιοῦχοι.

Ἡ ἀνακοίνωση αὐτὴ νὰ δημοσιευθεῖ στὴν Ἐφημερίδα τῆς Κυβερνήσεως.

Ἀθῆναι, 28 Νοεμβρίου 1977

Μὲ ἐντολὴ Ὑπουργοῦ
Ὁ Διευθυντὴς
ΑΛΕΞ. ΒΑΦΕΙΑΔΗΣ

Ἀριθ. 6962 (8)

Περὶ ἀνακοινώσεως παρακαταθέσεως συμπληρωματικῆς ἀποζημιώσεως ἀκινήτων πού ρυμοτομοῦνται ἀπὸ τὸ ἐγκεκριμένο πολεοδομικὸ σχέδιο στὴ Γλυφάδα γιὰ τὴ διάνοιξη τῆς Λεωφόρου Βουλιαγμένης.

Ο ΥΠΟΥΡΓΟΣ ΔΗΜΟΣΙΩΝ ΕΡΓΩΝ

Ἔχοντας ὑπόψη:

α) Τὶς διατάξεις τοῦ Ν.Δ. ἀπὸ 17.7.1923 «περὶ σχεδίων πόλεων, κωμῶν καὶ συνοικισμῶν τοῦ Κράτους καὶ οἰκοδομιμῆς αὐτῶν» (ΦΕΚ 228/16.8.1923 τ. Α').

β) Τὶς διατάξεις τοῦ Ν.Δ. 797/1971 «περὶ ἀναγκαστικῶν ἀπαλ/σεων» (ΦΕΚ 1/1.1.1971 τ. Α'), ἀποφασίζομεν:

Πληροφοροῦμε ὅσους ἔχουν ἢ ἀξιώνουν δικαιώματα κυριότητας καὶ τοὺς ἐνυπόθηκους δανειστὲς ἢ τρίτους γενικὰ διεκδικητές, ἐπὶ ἀκινήτων πού ρυμοτοῦνται ἀπὸ τὸ ἐγκεκριμένο πολεοδομικὸ σχέδιο Γλυφάδας Λεωφ. Βουλιαγμένης γιὰ τὴν διάνοιξη τῆς Λεωφ. Βουλιαγμένης κατὰ τὶς ἐνδείξεις τῆς πράξεως ἀναλογισμοῦ ἀριθ. 128/1965 ὅτι, ἡ ἀποζημίωση τῶν ἀκινήτων τούτων καὶ τῶν ἐπικειμένων, ὅπως καθορίσθηκε, δυνάμει τῆς 4995/1977 ἀποφάσεως τοῦ Ἐφετείου Ἀθηνῶν παρακατατέθηκε στὸ Ταμεῖο Παρακαταθηκῶν καὶ Δανείων Ἀθηνῶν. Γιὰ τὴν παρακατάθεση αὐτὴ ἔχει ἐκδοθεῖ τὸ 873809/1977 γραμμάτιο συστάσεως παρακαταθήκης συνολικοῦ ποσοῦ δραχμῶν 262.982 καὶ ὑπὲρ τῶν Σοφίας χας Γεωργίου Ἐλευθεριάδου καὶ τῶν ἀνήλικων παιδιῶν της, τὰ ὁποῖα ἐμφανίζονται ὡς ἰδιοκτῆτες τῶν ρυμοτομουμένων:

Ἡ ἀποζημίωση αὐτὴ θὰ καταβληθεῖ μέσῳ τοῦ Ταμείου Παρακαταθηκῶν καὶ Δανείων μόνο σὲ ὅσους ἀναγνωρισθοῦν σύμφωνα μὲ τὸν νόμο, ὡς δικαιοῦχοι.

Ἡ ἀνακοίνωση αὐτὴ νὰ δημοσιευθεῖ στὴν Ἐφημερίδα τῆς Κυβερνήσεως.

Ἀθῆναι 24 Νοεμβρίου 1977

Μὲ ἐντολὴ Ὑπουργοῦ
Ὁ Διευθυντὴς
ΑΛΕΞ. ΒΑΦΕΙΑΔΗΣ

---

(9)

Περὶ εἰδοποιήσεως τῆς γενομένης καταθέσεως ἀποζημιώσεως ἐξ ἀναγκαστικῆς ἀπαλλοτριώσεως οἰκοπέδου ἐντὸς σχεδίου Δήμου Λαμιέων.

Γνωστοποιεῖται συμφώνως τῷ Νόμῳ ὅτι ὁ Λουκᾶς Καρακίκες τοῦ Γεωργίου, κάτοικος Λαμίας, ὁδὸς Τυρταίου 8Γ, κατέθηκεν εἰς τὸ Ταμεῖον Παρακαταθηκῶν καὶ Δανείων (Ὑποκατάστημα Λαμίας) ποσὸν δρχ. 90.920 ἐκδοθέντος περὶ τούτου τοῦ ὑπ' ἀριθ. 22544/1.12.77 γραμματίου συστάσεως παρακαταθήκης, ὑπὲρ τῶν ἁρμοδίως ἀναγνωρισθησομένων δικαιούχων τῆς ἀπαλλοτριωθείσης λόγῳ ρυμοτομίας πρὸς διάνοιξιν τμήματος τῶν ὁδῶν Λοκρίδος καὶ Σικελιανοῦ ἐν Λαμίᾳ (συν. Ν. Ἄμπλιανη) ἐκτάσεως α) 8,50 μ² καὶ ἐμφαινομένης ὑπὸ τὰ στοιχεῖα 12'—2'—τ—32—12' εἰς τὸ συνοδεῦον τὴν ὑπ' ἀριθ. 18/75 πρᾶξιν ἀναλογισμοῦ τοῦ Γραφείου Πολεοδομικῶν Ἐφαρμογῶν Νομοῦ Φθιώτιδος, κυρωθείσης διὰ τῆς ὑπ' ἀριθ. 6057/10.6.77 ἀποφάσεως τοῦ Νομάρχου Φθιώτιδος τοπογραφικὸν διάγραμμα, τῆς μηχανικοῦ Ἀθανασίας Κιούση, β) 86,75 μ² καὶ ἐμφαινομένης ὑπὸ τὰ στοιχεῖα π—27—ν—τ—32—σ—ρ—π καὶ γ) 18,40 μ² καὶ ἐμφαινομένης ὑπὸ τὰ στοιχεῖα σ—ρ—π—σ εἰς τὴν αὐτὴν ὡς ἄνω πρᾶξιν ἀναλογισμοῦ καὶ τοπογραφικὸν διάγραμμα ὡς ἄνω, ἤτοι συνολικῆς ἐκτάσεως 113,65 μ² καὶ εἰς ἐκτέλεσιν τῆς ὑπ' ἀριθ. 367/77 ἀποφάσεως τοῦ Μονομελοῦς Πρωτοδικείου Λαμίας.

Ἡ κατάθεσις ἐγένετο συμφώνως πρὸς τὰς διατάξεις τοῦ Κώδικος ἀναγκαστικῶν ἀπαλλοτριώσεων τοῦ Α.Ν. 1731/39 ὡς οὗτος ἐτροποποιήθη κλπ. μεταγενεστέρως.

Τὸ ὡς ἄνω γραμμάτιον συστάσεως παρακαταθήκης κατετέθη εἰς τὸν συμβολαιογράφον Λαμίας Παναγιώτην Νικολάου, κάτοικον Λαμίας, διὰ τῶν ὑπ' ἀριθ. 13519/2.12.77 καὶ 13520/2.12.77 πράξεών του, ὁπόθεν θέλουσι ληφθῆ ὑπὸ τῶν νομίμων δικαιούχων.

Ἐν Λαμίᾳ τῇ 2 Δεκεμβρίου 1977

Ὁ πληρεξούσιος δικηγόρος
ΒΑΣΙΛΕΙΟΣ Π. ΜΑΡΤΣΟΥΚΟΣ
(Ἀριθ. τριπλ. Τχμ. Γ' Εἰσ. Ἀθ. 96173/77)

ΕΚ ΤΟΥ ΕΘΝΙΚΟΥ ΤΥΠΟΓΡΑΦΕΙΟΥ